


PREScrições URBANÍSTICAS

Área de terreno	12,35 ha
Zoneamento	Zona Adensável
Exigido	Projeto
Recuos obrigatórios	Frontal: 3 metros
Coefficiente de aproveitamento	3,13
Taxa de ocupação máxima (Área construída máxima)	80% (9,88 ha)
Taxa de permeabilidade (Área permeável mínima)	20% (2,47 ha)



03 VOLUMETRIA - PARQUE ANINGA
SEM ESCALA

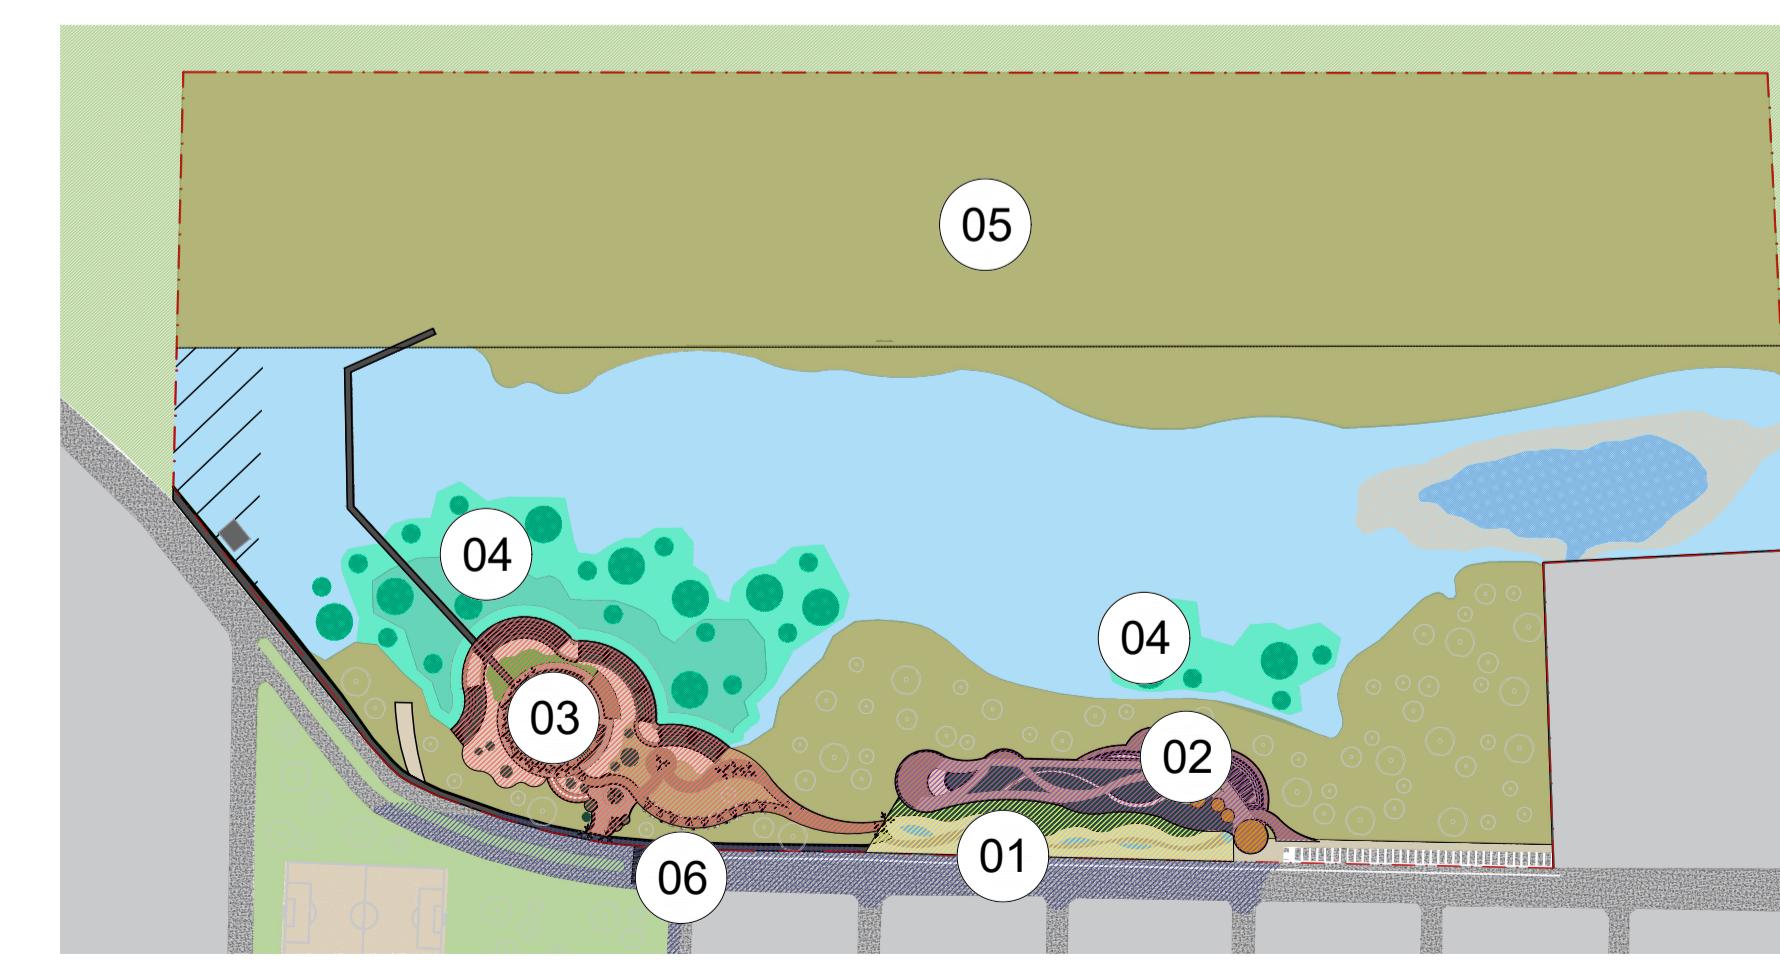

04 PLANTA DE ZONEAMENTO
ESCALA 1:2500

LEGENDA ZONEAMENTO

- 01** PRAÇA COMUNITÁRIA
Área: 1730,93 m²
Prancha 02
- 02** JARDIM SENSORIAL POTIGUAR
Área: 1976,65 m²
Prancha 02
- 03** PARQUE ANFÍBIO
Área: 5245,71 m²
Prancha 03
- 04** JARDINS AQUÁTICOS
Área: 9321,58 m²
Prancha 03
- 05** ZONA DE TRILHAS
Área: 47.762,22 m²
- 06** INTERVENÇÃO ARTÍSTICA
Área: 4235,35 m²

01/09	CENTRO UNIVERSITÁRIO DO RIO GRANDE DO NORTE CURSO DE ARQUITETURA E URBANISMO TRABALHO DE CONCLUSÃO DE CURSO	PRANCHA: 01/09
TÍTULO DO TRABALHO: PARQUE ANINGA		CONTEÚDO DA PRANCHA: IMPLANTAÇÃO, SITUAÇÃO E ZONEAMENTO
AVENIDA PRAIA DE MURUÍ, PONTA NEGRA, NATAL, RIO GRANDE DO NORTE		DATA: 17/11/2025
DISCENTE: RAFAEL ANTONIO GOMES CARNEIRO		ORIENTADOR (A): MISS LENI PEREIRA DA SILVA
ÁREA DO TERRENO: 12,35 ha		ÁREA DE INTERVENÇÃO: 62.648,86 m ² (6,26 ha)
ÁREA PERMEÁVEL: 12,34 ha		ESCALA: INDICADA



01 VOLUMETRIA - PRAÇA COMUNITÁRIA
SEM ESCALA




02 VOLUMETRIA - HORTO
SEM ESCALA




03 VOLUMETRIA - DEQUE MULTIUSO
SEM ESCALA



04 SITUAÇÃO - PRAÇA COMUNITÁRIA
E JARDIM SENSORIAL POTIGUAR
ESCALA 1:3000

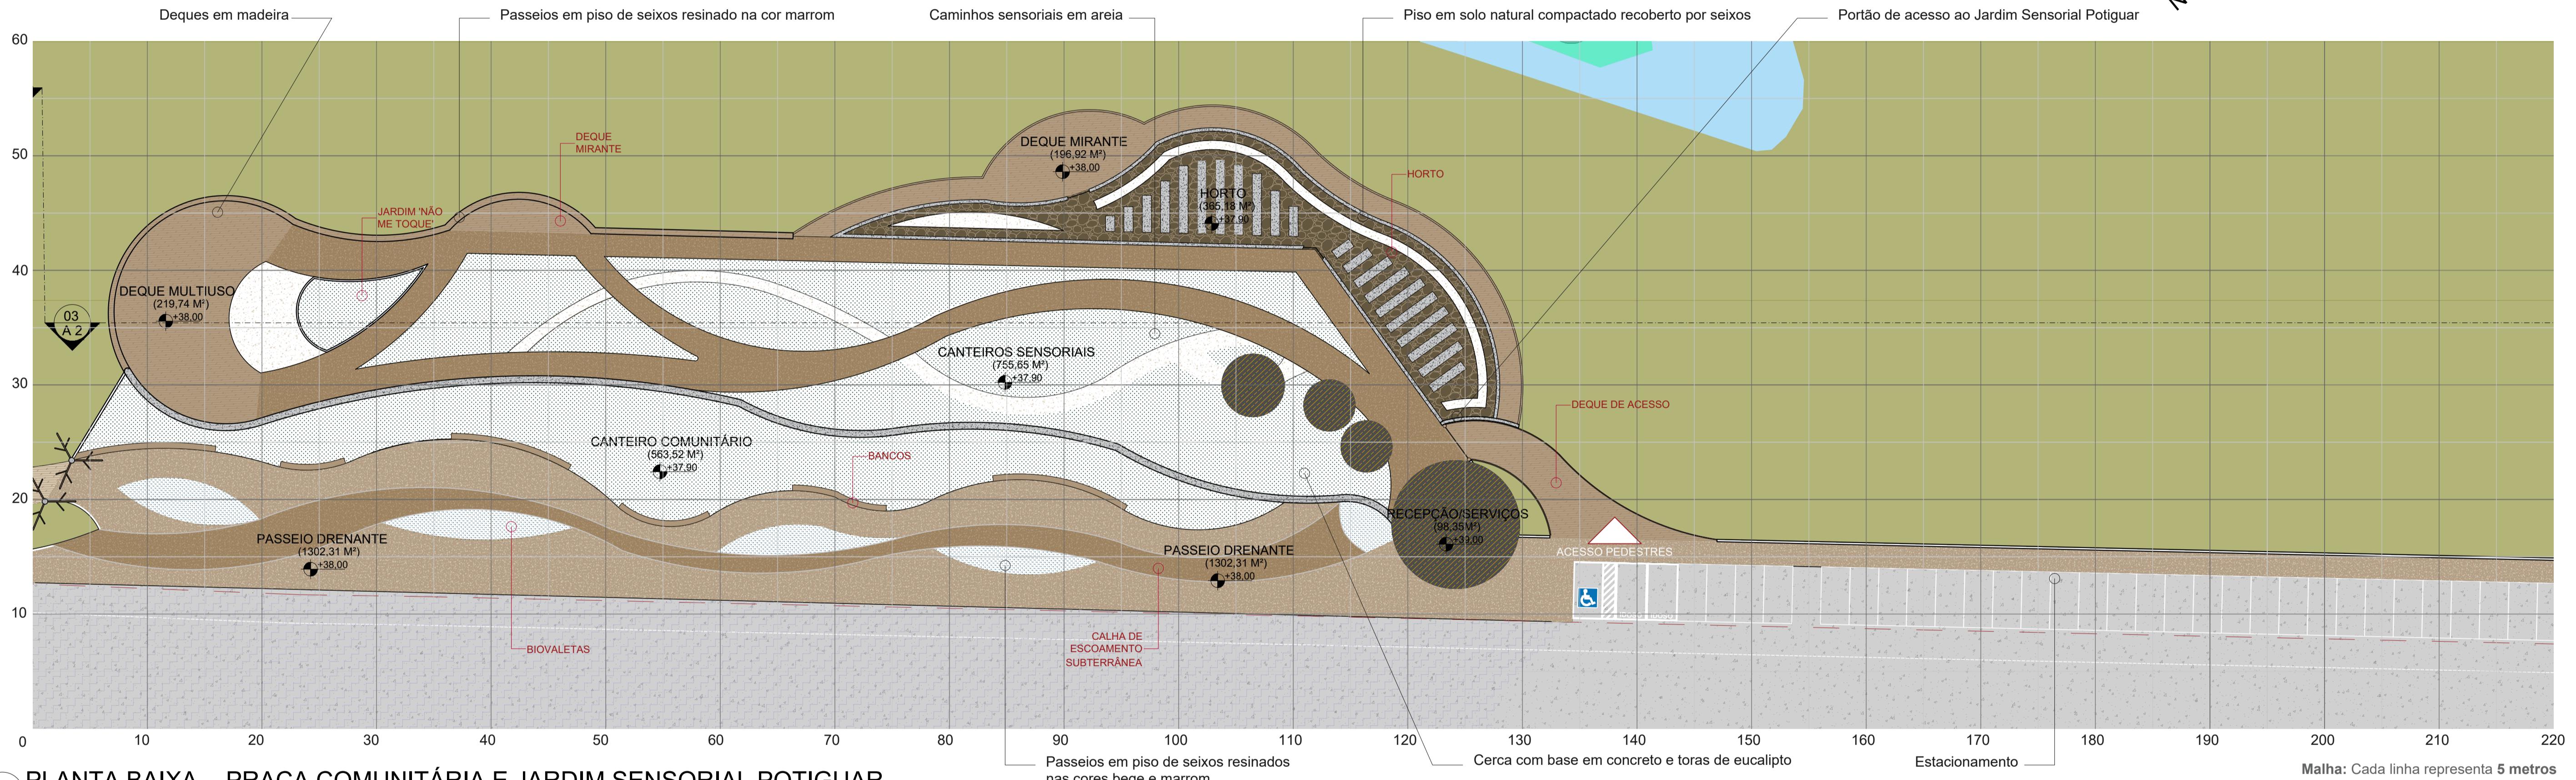

06 VOLUMETRIA - DEQUE MIRANTE
SEM ESCALA

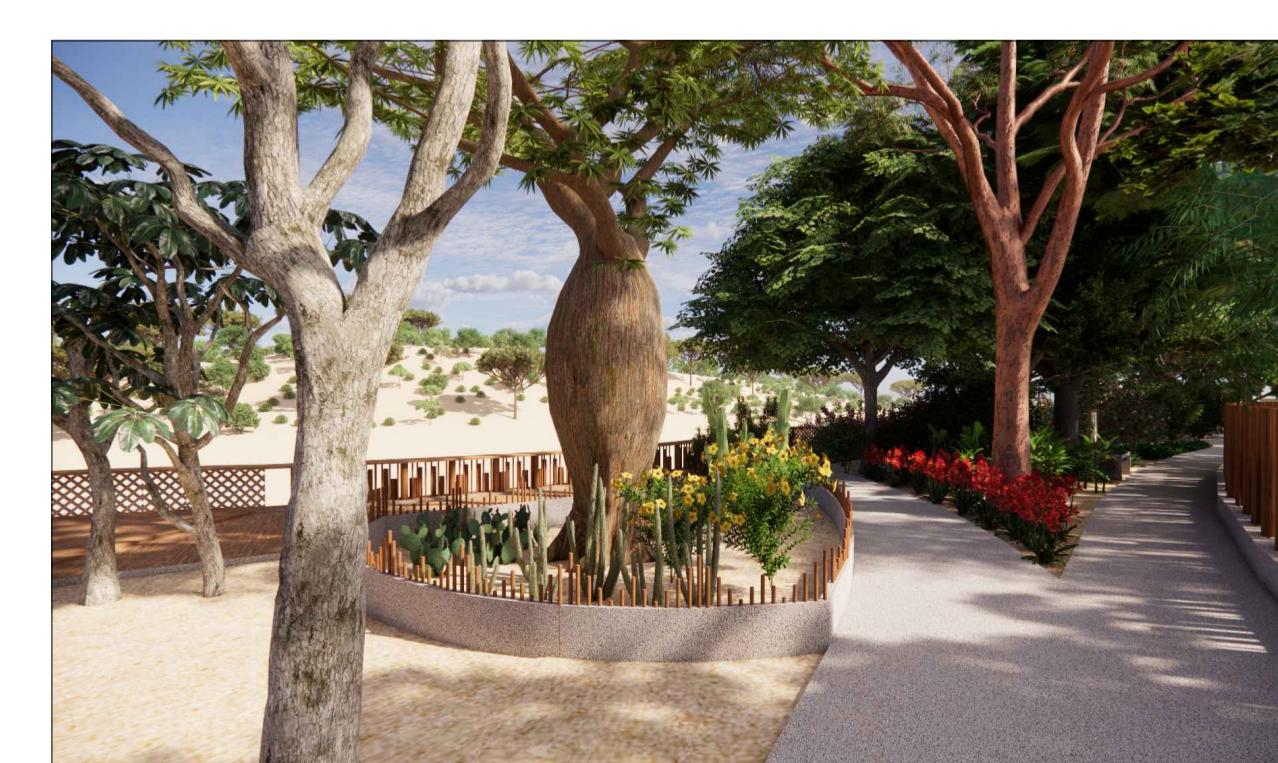

07 VOLUMETRIA - JARDIM 'NÃO ME TOQUE'
SEM ESCALA

LEGENDA

JARDIM SENSORIAL POTIGUAR

Área composta por canteiros com espécies de aspectos sensoriais, mobiliário interativo e educativa e espaços de educação ambiental. Acesso controlado. Detalhamento na Prancha 05. Lista Botânica na Prancha 08.


CANTEIRO COMUNITÁRIO

Canteiro de proposta paisagística simplificada para intervenção da comunidade em atividades culturais, de plantio e de educação ambiental. Detalhamento na Prancha 05. Lista Botânica na Prancha 07.

HORTO

Áreas de dedicada a produção de mudas a partir das plantas e sementes do Parque Aninga. Acesso controlado. Pode ser usado para atividades de educação ambiental.

CENTRO UNIVERSITÁRIO DO RIO GRANDE DO NORTE CURSO DE ARQUITETURA E URBANISMO TRABALHO DE CONCLUSÃO DE CURSO			PRANCHA: 02/09
TÍTULO DO TRABALHO PARQUE ANINGA			CONTEÚDO DA PRANCHA:
AVENIDA PRAIA DE MURU, PONTA NEGRA, NATAL, RIO GRANDE DO NORTE			PLANTA BAIXA, SITUAÇÃO E VOLUMETRIA
DISCENTE: RAFAEL ANTONIO GOMES CARNEIRO	DATA: 15/09/2025		
ORIENTADOR (A): MISS LENI PEREIRA DA SILVA	ÁREA DO TERRENO: 12,35 ha		
ÁREA DE INTERVENÇÃO: 62.648,86 m ² (6,26 ha)	ÁREA PERMEÁVEL: 12,34 ha	ESCALA: INDICADA	

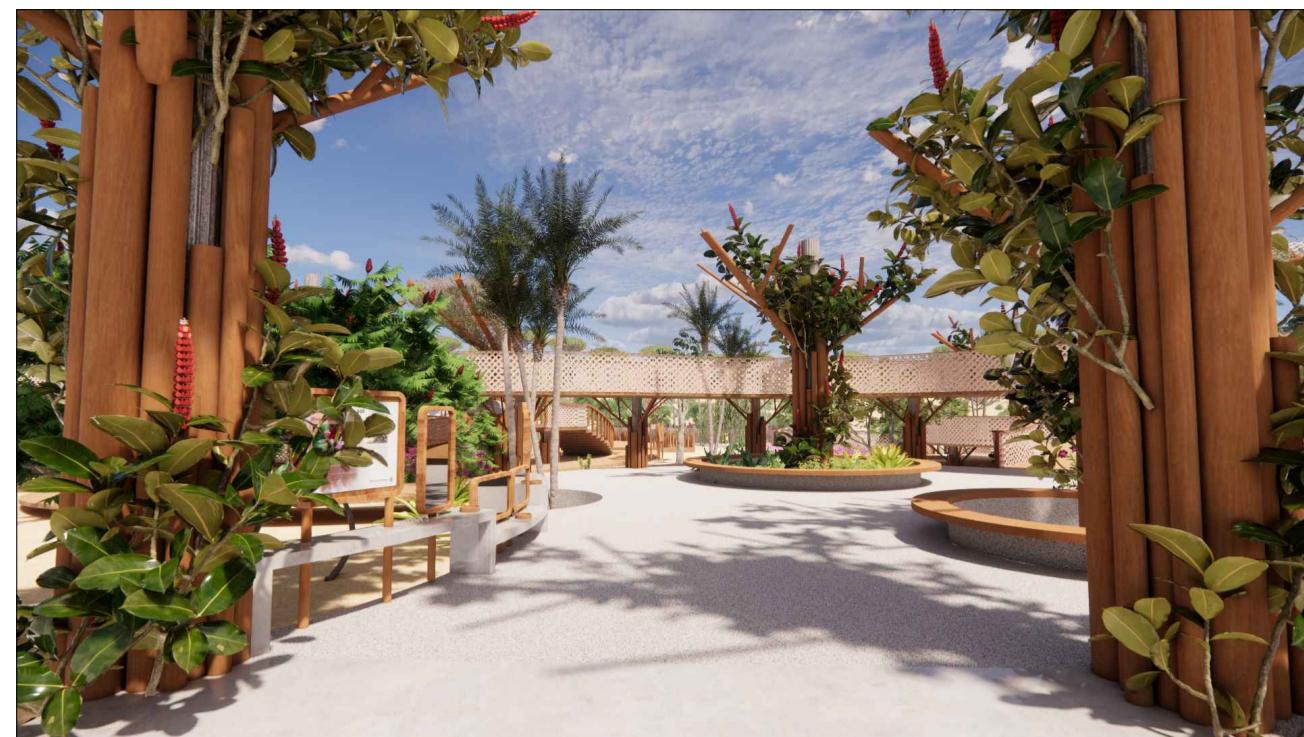

01 VOLUMETRIA - PÁTIO DE ENTRADA SEM ESCALA



02 VOLUMETRIA - DEQUE LUA SEM ESCALA



03 VOLUMETRIA - ARQUIBANCADAS ALAGÁVEIS


SEM ESCALA





04 SITUAÇÃO - PARQUE ANFÍBIO

ESCALA 1:3000

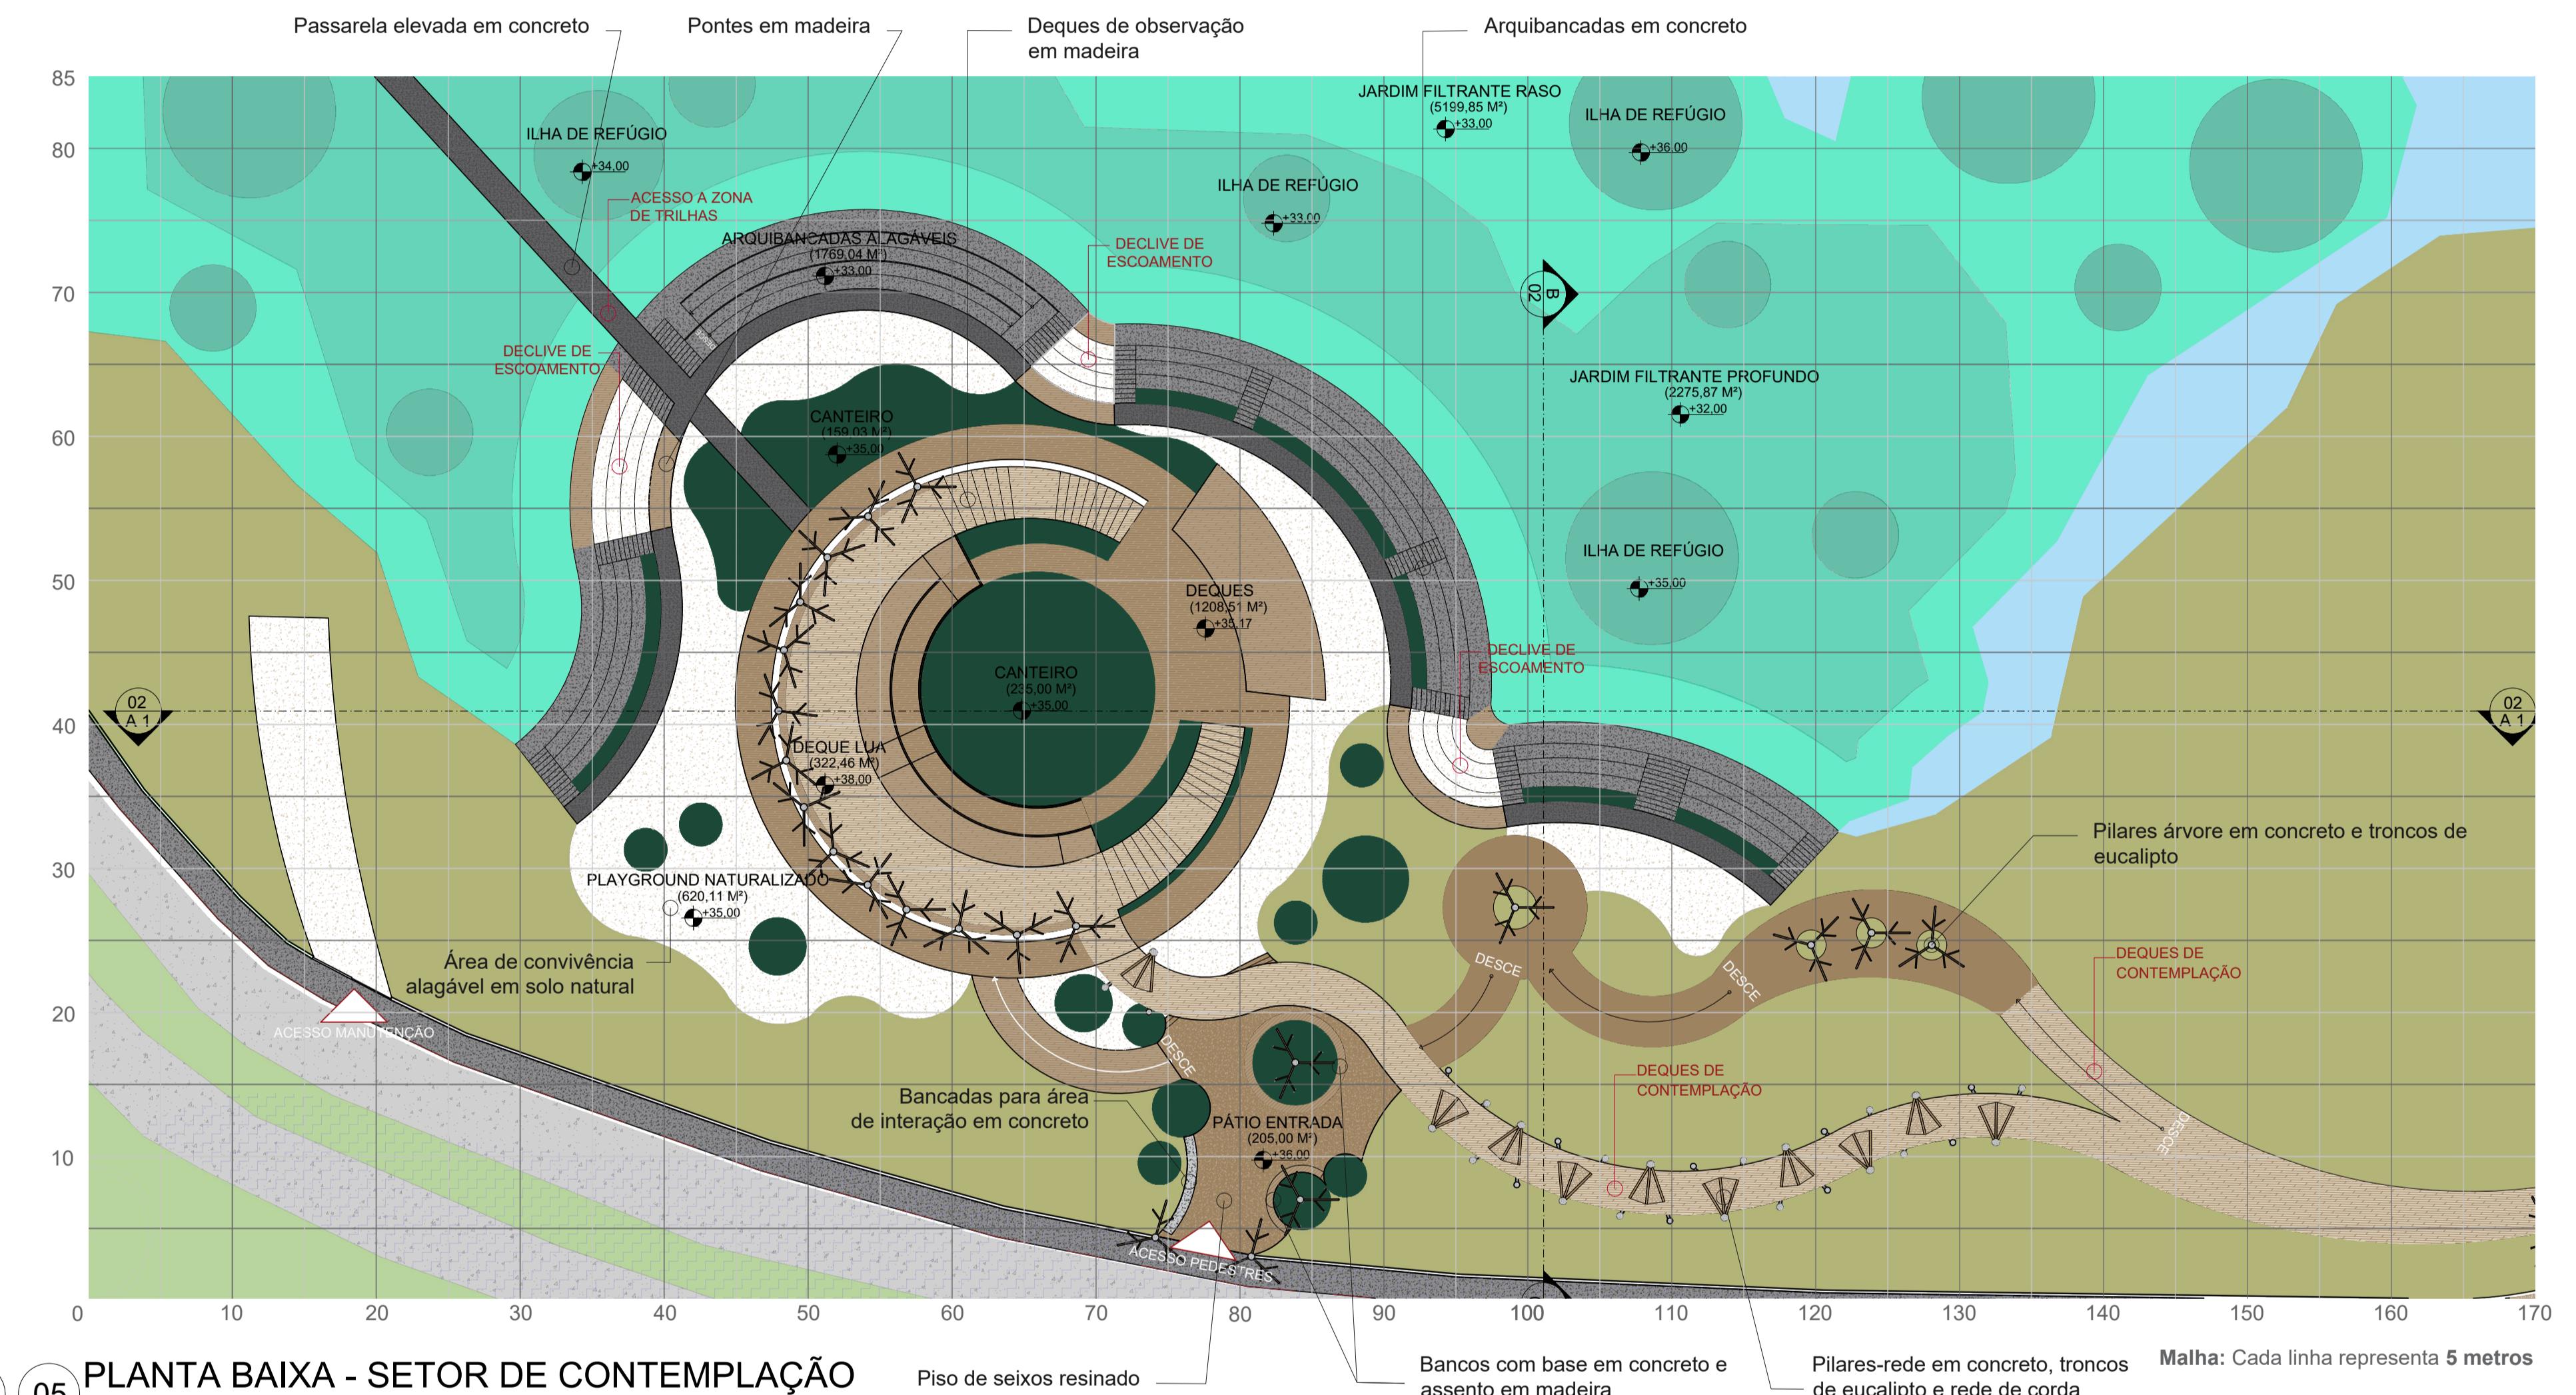

 05 PLANTA BAIXA - SETOR DE CONTEMPLAÇÃO
ESCALA 1:400




06 VOLUMETRIA - PLAYGROUND NATURALIZADO SEM ESCALA



07 VOLUMETRIA - DEQUES DE CONTEMPLAÇÃO SEM ESCALA




08 VOLUMETRIA - ACESSO ÀS TRILHAS SEM ESCALA

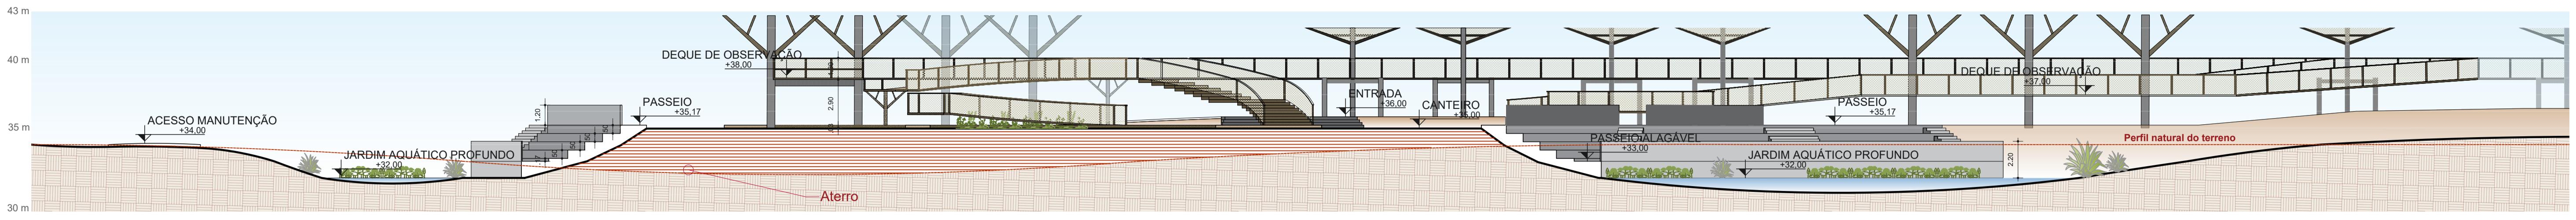


01 CORTE AA 1 - PARQUE ANFÍBIO

ESCALA 1:250

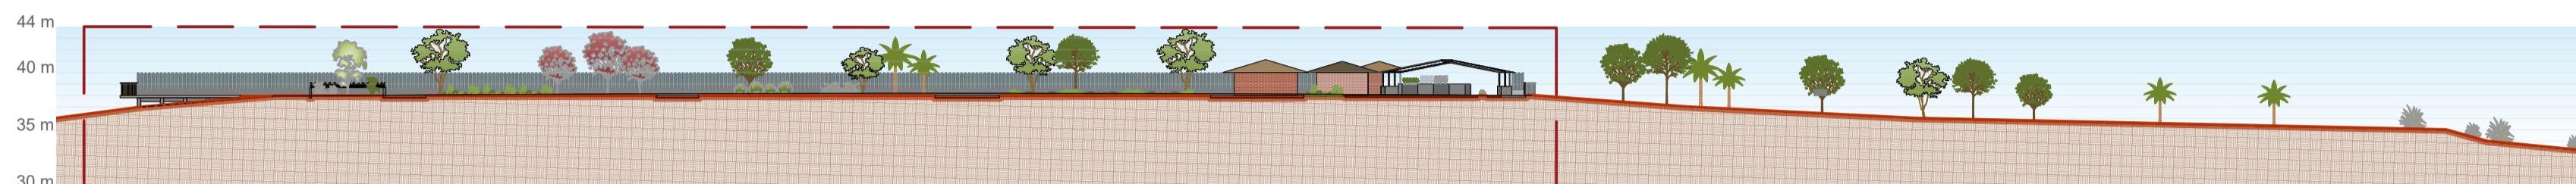

02 CORTE AA 2 - JARDIM SENSORIAL POTIGUAR

ESCALA 1:500

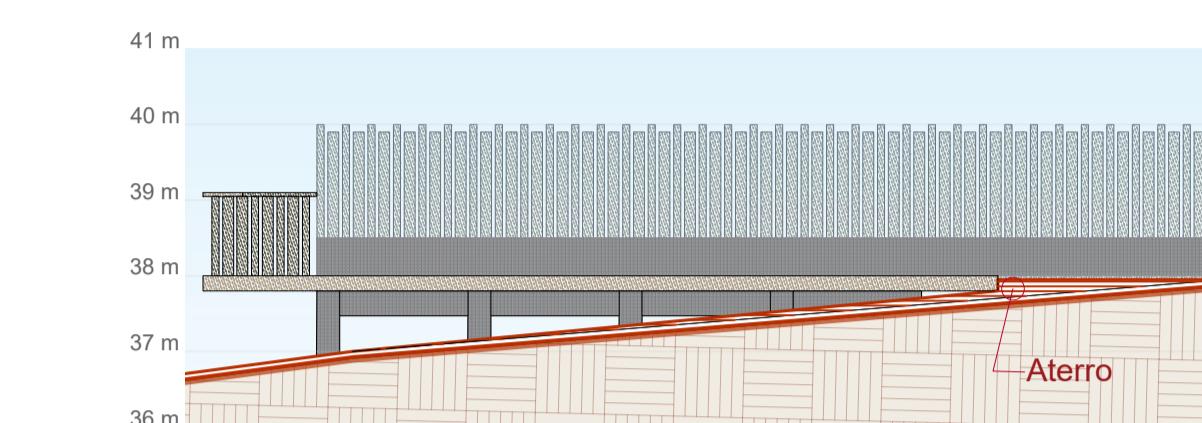


03 DETALHE - ATERRA

ESCALA 1:100




04 DETALHE - CORTE AA 2

ESCALA 1:250

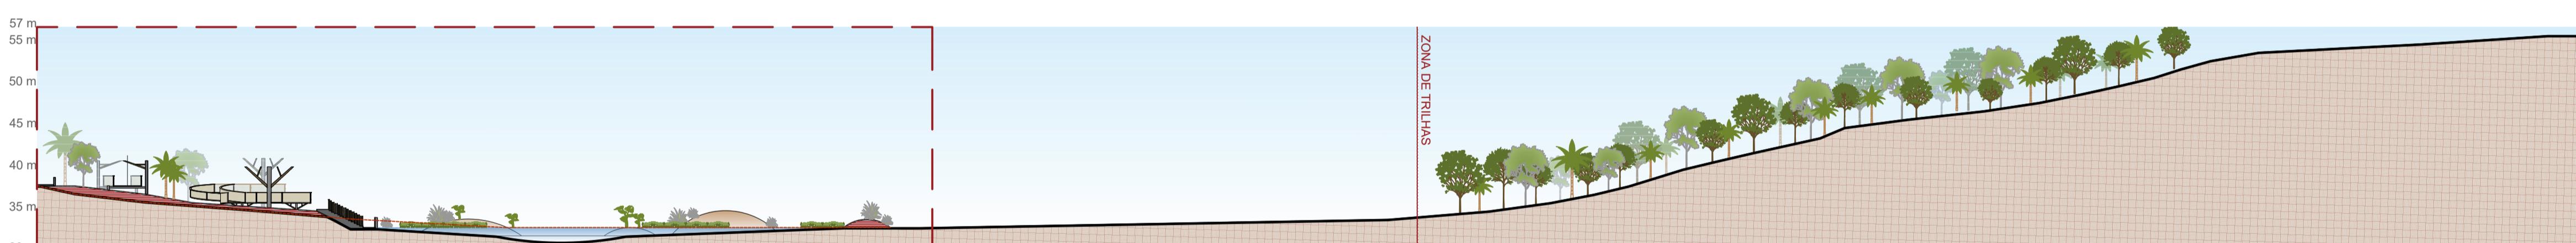


05 CORTE BB

ESCALA 1:500

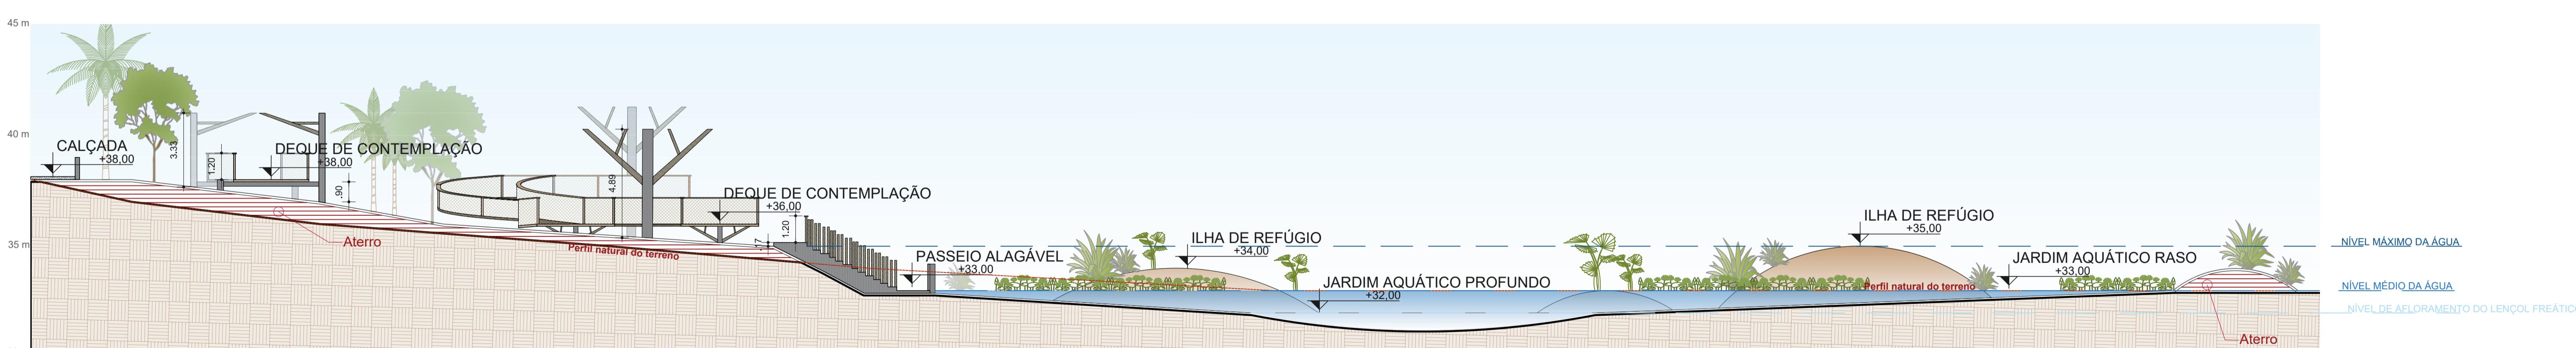

06 CORTE BB - DETALHE

ESCALA 1:150

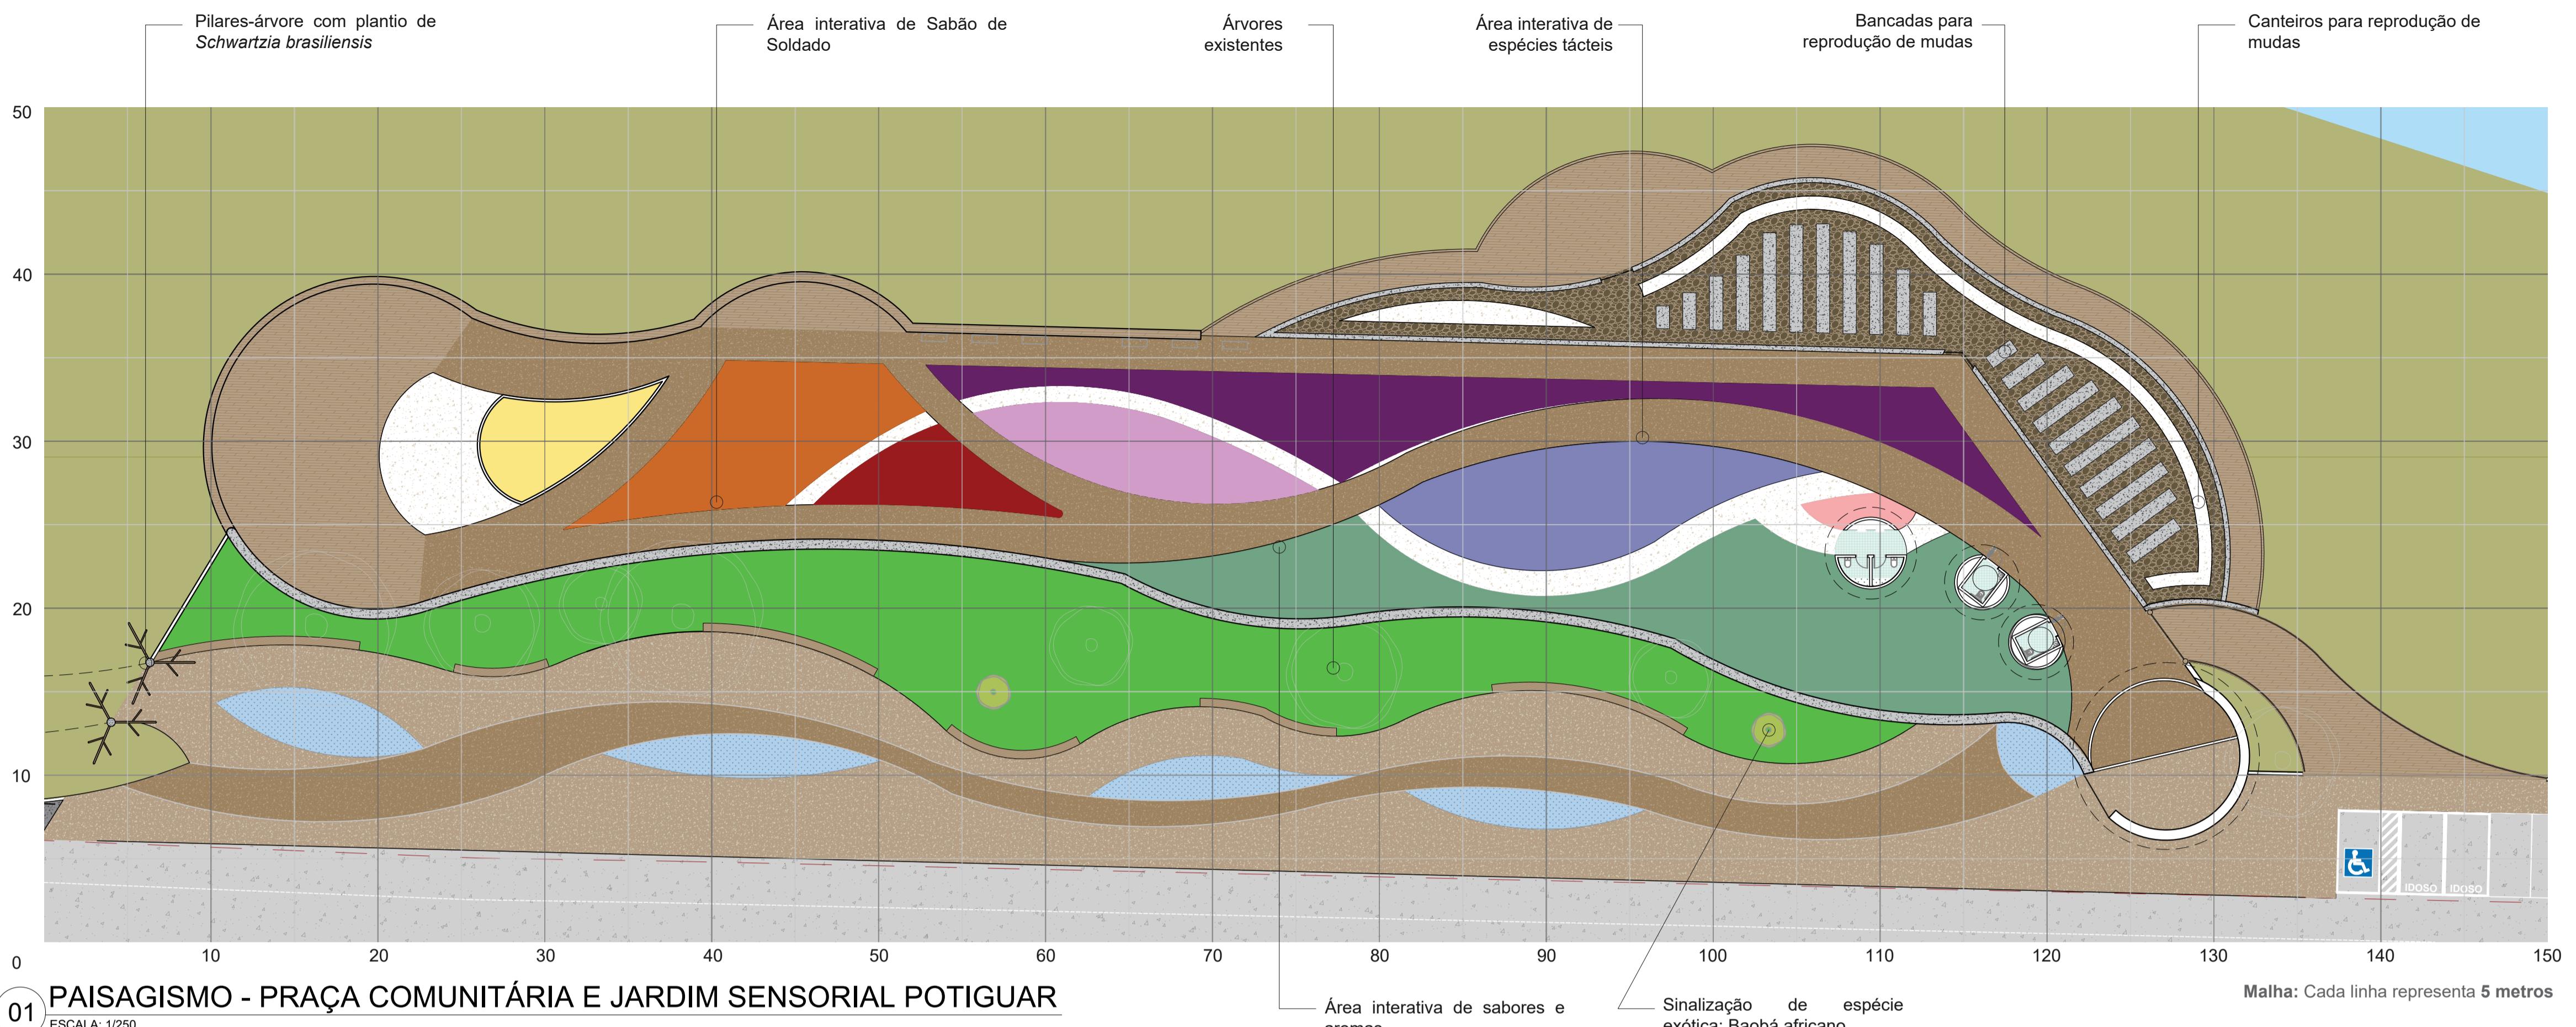

01

PAISAGISMO - PRAÇA COMUNITÁRIA E JARDIM SENSORIAL POTIGUAR

ESCALA: 1/250




02 VOLUMETRIA - BIOVALETA E CANTEIRO DE FRUT.

SEM ESCALA




03 VOLUMETRIA - BIOVALETA

SEM ESCALA

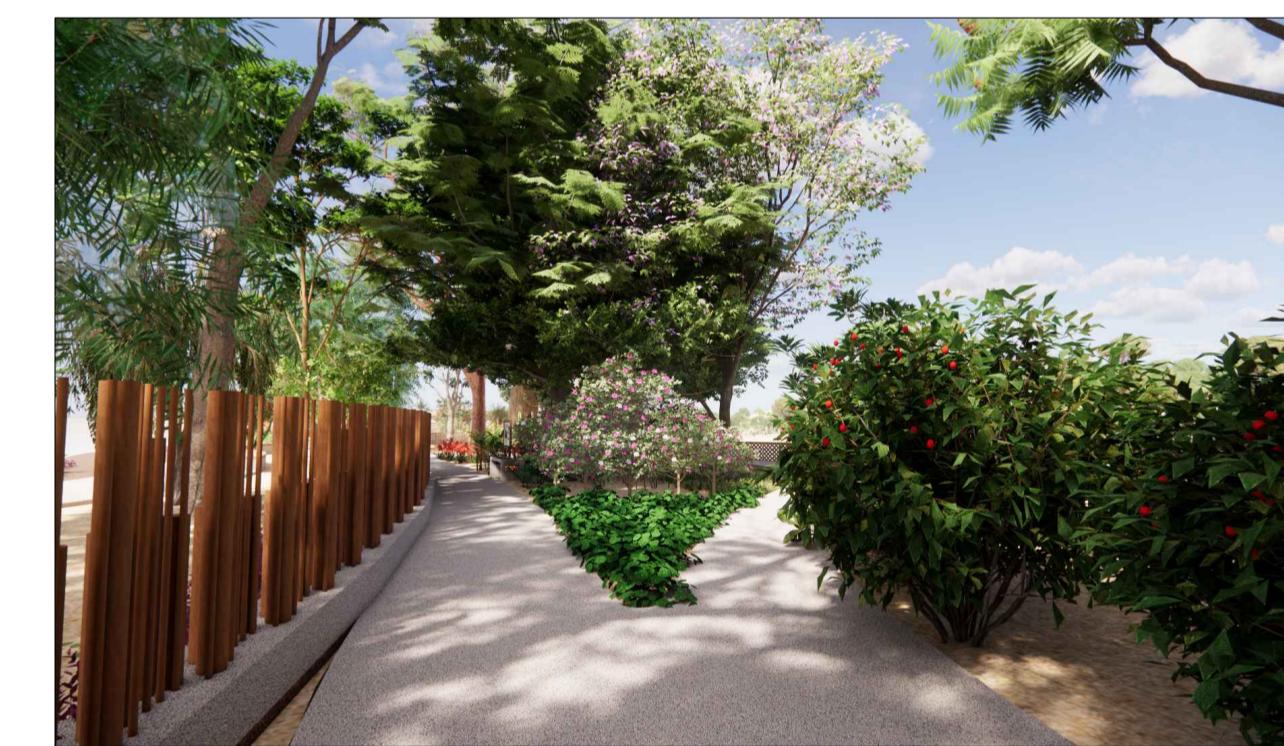


04 VOLUMETRIA - CANTEIROS SENSORIAIS

SEM ESCALA

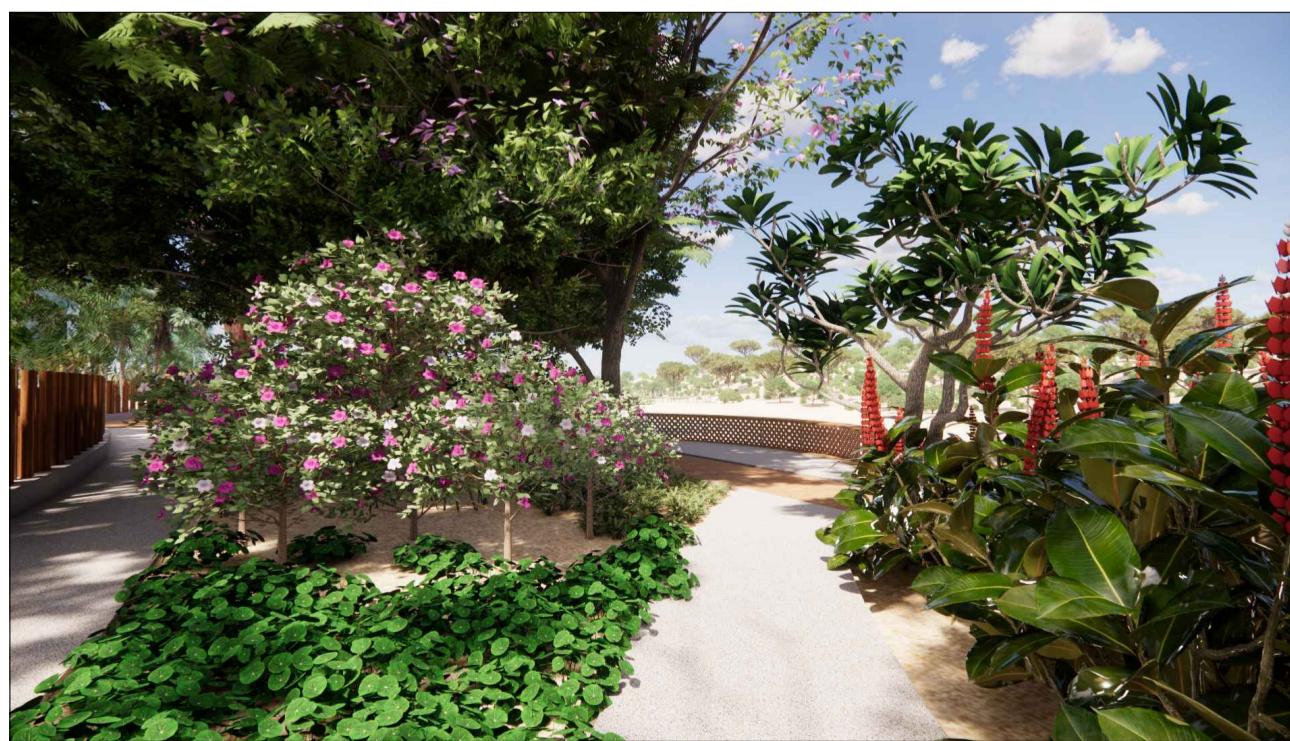

05 VOLUMETRIA - CANTEIROS SENSORIAIS

SEM ESCALA

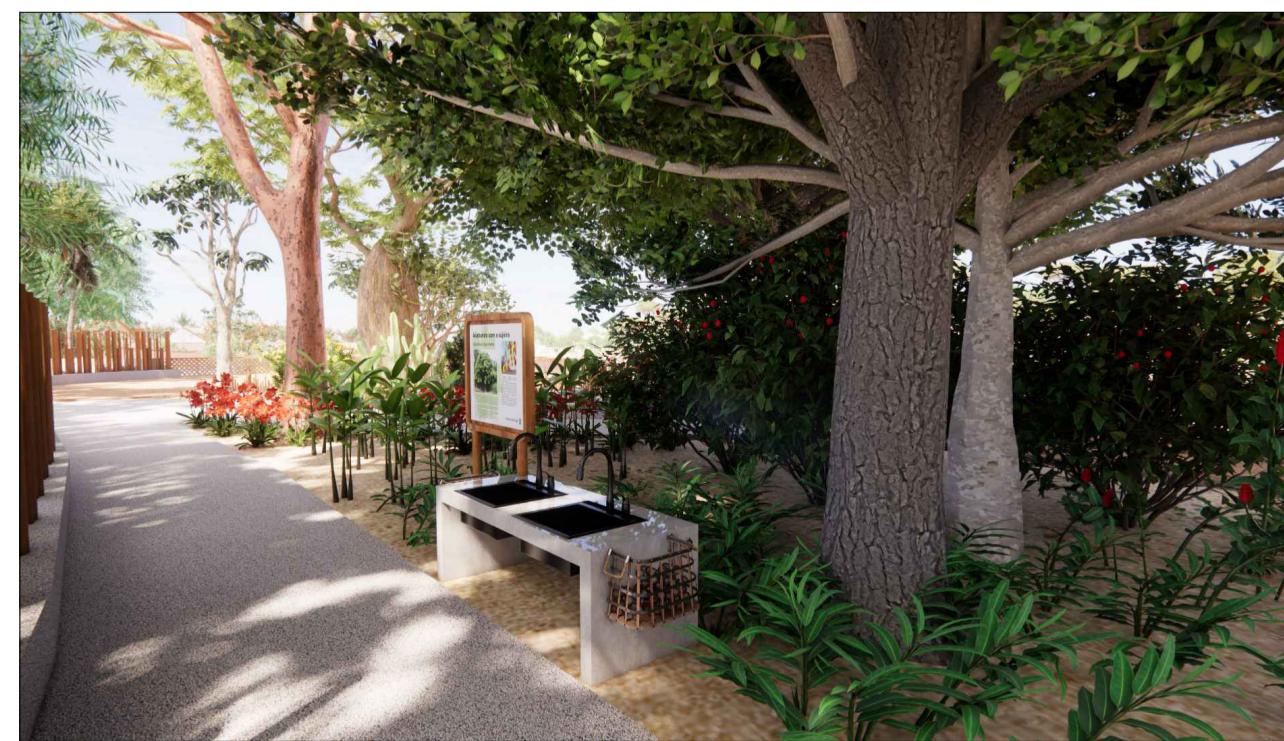

06 VOLUMETRIA - ÁREA INT. DE SABÃO DE SOLDADO

SEM ESCALA



07 VOLUMETRIA - JARDIM 'NÃO ME TOQUE'

SEM ESCALA

LEGENDA

BIOVALETAS

Canteiro responsável pelo escoamento usando espécies adaptáveis a hábitos anfíbios. Associado a sinalização educativa sobre características comestíveis e filtradoras de *Canna indica*. Lista Botânica na Prancha 07

CANTEIRO DE FRUTÍFERAS

Canteiro com plantio de espécies árboreas e de palmeiras frutíferas. Plantio respeitando as árvores frutíferas já existentes, assim como os Baobás. Árvores de Neem devem ser removidas devido a suas características nocivas ao desenvolvimento de outras plantas. Lista Botânica na Prancha 07

JARDIM 'NÃO ME TOQUE'

Canteiro com cerca de proteção contendo espécies de características nocivas acompanhado de sinalização educativa para cada espécie. Lista Botânica na Prancha 06

CANTEIRO SENSORIAL LARANJA

Canteiro associado com sinalização educativa sobre as características comestíveis de *Myrciaria cuspidata* e *Eugenia azeeda*, características temporais de *Hippeastrum puniceum* e utilitárias da espécie *Sapindus saponaria*. Área interativa sobre *Sapindus saponaria*.

Área interativa baseada na experiência de lavar as mãos com os frutos do Sabão de Soldado (*Sapindus saponaria*). Lista Botânica na Prancha 06

CANTEIRO SENSORIAL VERMELHO

Canteiro associado com sinalização educativa sobre as características medicinais e olfativas de *Amburana cearensis*, comestíveis de *Erythrina velutina*, *Costus spiralis* e *Tacca inamoena*, características temporais de *Schwartzia brasiliensis* e utilitárias da espécie *Sapindus saponaria*. Elemento artístico sobre *Costus spiralis*. Lista Botânica na Prancha 08

CANTEIRO VIOLETA

Canteiro associado com sinalização educativa sobre as características comestíveis de *Bombax virgilioides* e *Talinum paniculatum*, características olfativas de *Lippia alba*, tácteis de *Mimosa pudica* e temporais de *Griffonia lobiantha*. Lista Botânica na Prancha 08

CANTEIRO ROXO

Canteiro associado com sinalização educativa sobre as características olfativas e temporais de *Brunfelsia uniflora* e potencial paisagístico de *Himatanthus bracteatus*, *Vellozia tubiflora* e *Ipomea imperati*. Elemento artístico sobre *Brunfelsia uniflora*. Lista Botânica na Prancha 08

CANTEIRO AZUL

Canteiro associado com sinalização educativa sobre as características medicinais de *Maranta divaricata* e *Elettaria bulbos*, características tácteis de *Pleroma heteromallum*, paisagísticas de *Ipomea nil* e utilitárias da espécie *Copernicia prunifera*. Área interativa sobre as diferentes texturas das espécies do canteiro. Lista Botânica na Prancha 08

CANTEIRO ROSA

Canteiro associado com sinalização educativa sobre características tácteis de *Oxalis triangularis* e medicinais de *Alternanthera brasiliensis*. Lista Botânica na Prancha 08

CANTEIRO VERDE

Canteiro associado com sinalização educativa sobre as características comestíveis de *Genipa americana*, *Syagrus cearensis* e *Vanilla palmarum*, características tácteis de *Pau-brasilia echinata* e *Radipa porto*, e características olfativas de *Cattleya granulosa* e *Vanilla palmarum*. Área interativa sobre os frutos, cheiros e potencial paisagístico das espécies do canteiro. Lista Botânica na Prancha 08



CENTRO UNIVERSITÁRIO DO RIO GRANDE DO NORTE
CURSO DE ARQUITETURA E URBANISMO
TRABALHO DE CONCLUSÃO DE CURSO

PRANCHA:
05/09

TÍTULO DO TRABALHO
PARQUE JUNDU

AVENIDA PRAIA DE MURU, PONTA NEGRA, NATAL, RIO GRANDE DO NORTE

CONTEÚDO DA PRANCHA:
PAISAGISMO

DISCENTE: RAFAEL ANTONIO GOMES CARNEIRO

DATA: 15/09/2025

ORIENTADOR (A): MISS LENI PEREIRA DA SILVA

ÁREA DO TERRENO: 12,35 ha

ÁREA DE INTERVENÇÃO: 8.499,95 m² (0,85 ha)

ÁREA PERMEÁVEL: 12,34 ha

ESCALA: INDICADA



01 VOLUMETRIA - ÁREA INTERATIVA URUCUM
SEM ESCALA




02 VOLUMETRIA - CANTEIRO SUMARÉ
SEM ESCALA



03 PAISAGISMO - PARQUE ANFÍBIO
SEM ESCALA



04 VOLUMETRIA - CANTEIRO CIPÓ ESQUELETO
SEM ESCALA

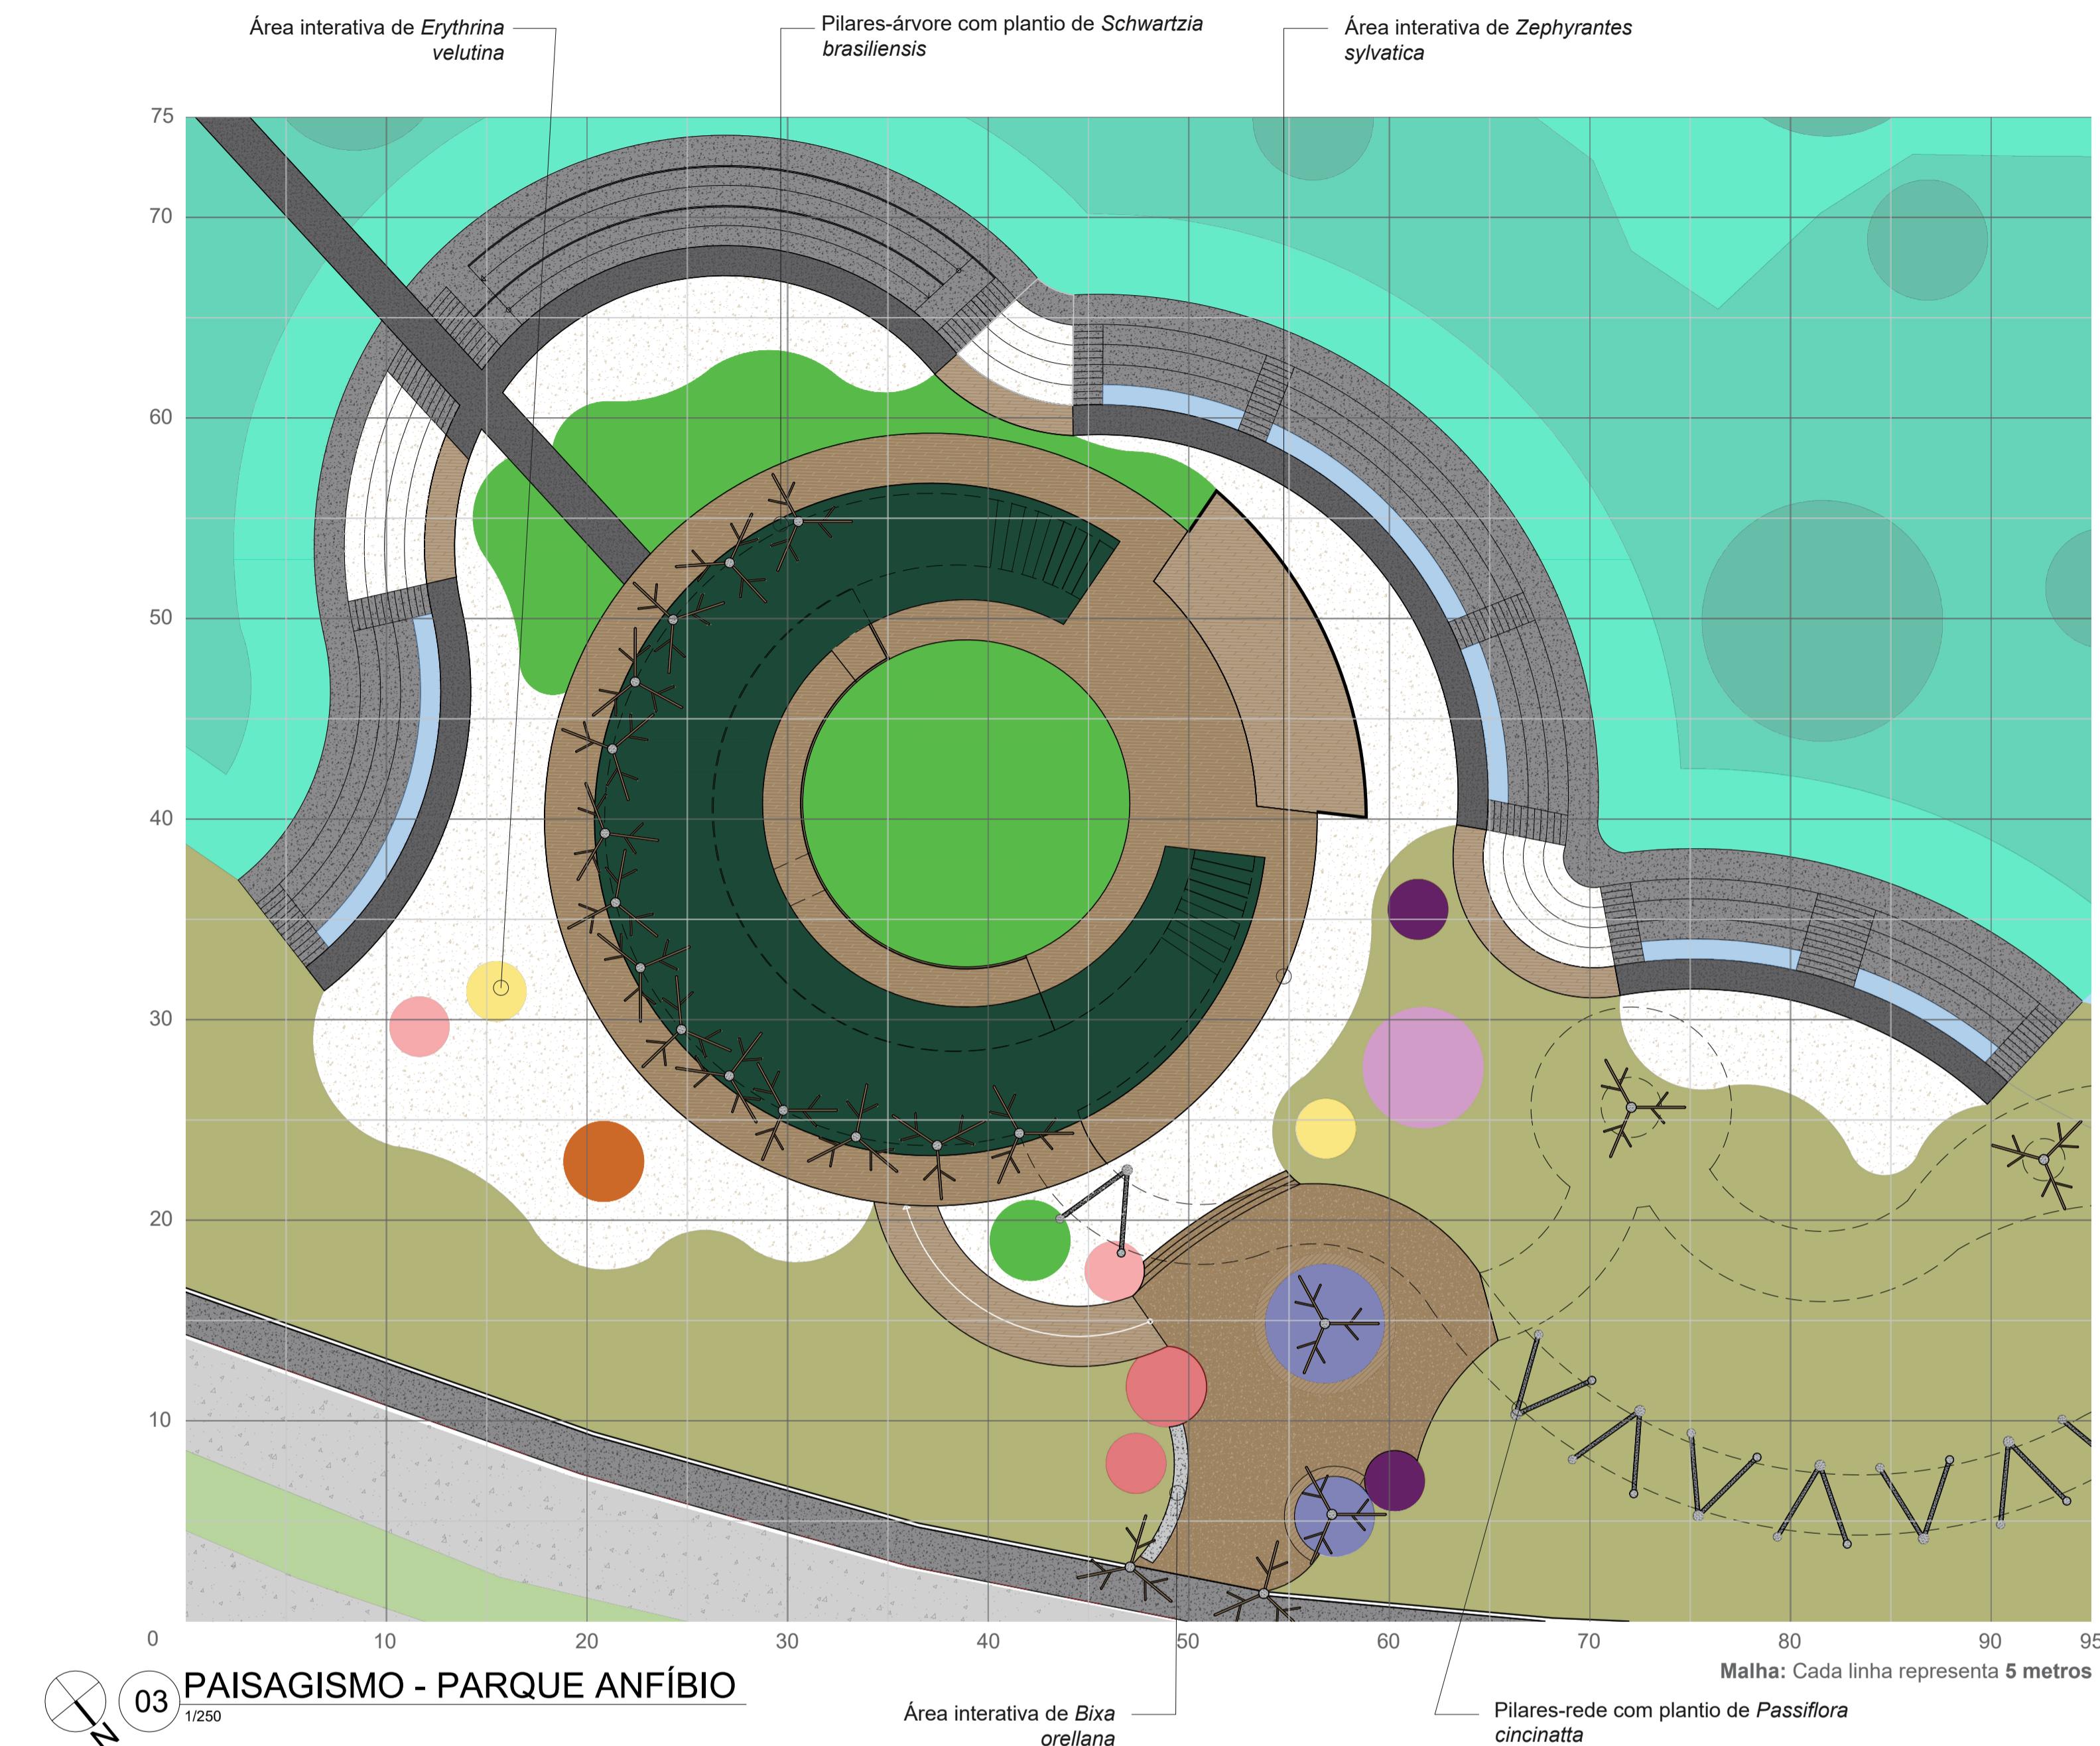

06 VOLUMETRIA - ÁREA INTERATIVA LÍRIO DA CHUVA
SEM ESCALA



07 VOLUMETRIA - ÁREA INTERATIVA LÍRIO DA CHUVA
SEM ESCALA

LEGENDA

CANTEIRO ALAGÁVEL - Carnaúba

Canteiro alagável em meses de alto nível d'água. Associado com sinalização educativa + área interativa sobre a espécie *Copernicia prunifera*.
Lista Botânica na Prancha 09

CANTEIRO - Cipó Esqueleto

Canteiro associado com sinalização educativa + elemento artístico sobre a espécie *Ipomoea quamoclit*.
Lista Botânica na Prancha 09

CANTEIRO - Mulungu

Canteiro associado com sinalização educativa + elemento artístico + área interativa sobre a espécie *Erythrina velutina*.
Lista Botânica na Prancha 09

CANTEIRO - Lírio da Chuva

Canteiro associado com sinalização educativa + elemento artístico + área interativa sobre a espécie *Zephyranthes sylvatica*.
Área interativa baseada no aspecto temporal da espécie em desaparecer completamente do solo nas estações secas e rebotar ao início da estação chuvosa.
Lista Botânica na Prancha 09

CANTEIRO - Penicilina

Canteiro associado com sinalização educativa sobre a espécie *Alternanthera brasiliensis*.
Lista Botânica na Prancha 09

CANTEIRO - Catolé

Canteiro associado com sinalização educativa sobre a espécie *Syagrus cearensis*.
Lista Botânica na Prancha 09

CANTEIRO - Cana do Brejo

Canteiro associado com sinalização educativa + elemento artístico sobre a espécie *Costus spiralis*.
Lista Botânica na Prancha 09

CANTEIRO - Urucum

Canteiro associado com sinalização educativa + área interativa sobre a espécie *Bixa orellana*.
Área interativa baseada na experiência da tinta de Urucum e suas propriedades de tintura e de proteção da pele contra o dano solar.
Lista Botânica na Prancha 09

CANTEIRO - Aroeira Pimenteira

Canteiro associado com sinalização educativa + área interativa sobre a espécie *Schinus terebinthifolius*.
Área interativa baseada na experiência de seus frutos comestíveis.
Lista Botânica na Prancha 09

CANTEIRO - Sumaré

Canteiro associado com sinalização educativa + elemento artístico sobre a espécie *Cyrtopodium flavidum*.
Lista Botânica na Prancha 09



LISTA BOTÂNICA PARQUE ANINGA

ÁREA DE REGENERAÇÃO VEGETAL

Figura	Nome Científico	Nome Popular	Crescimento	Interesse
<i>Cecropia pachystachia</i>	Eombaúba	Arbóreo	Paisagístico	
<i>Paubrasilia echinata</i>	Pau Brasil	Arbóreo	Paisagístico, Químico	
<i>Myrciaria tenella</i>	Cambuí Peva	Arbustivo	Paisagístico, Comestível	
<i>Chrisobalanus icaco</i>	Guajiru	Arbustivo	Paisagístico, Comestível	
<i>Eugenia azeda</i>	Ubaia Azeda	Arbustivo	Paisagístico, Comestível	
<i>Schwartzia brasiliensis</i>	Norantea	Arbustivo	Paisagístico	
<i>Zephyranthes sylvatica</i>	Lírio da Chuva	Herbáceo	Paisagístico, Temporal	
<i>Aechmea aquilega</i>	Xinxo	Herbáceo	Paisagístico	
<i>Ipomoea imperati</i>	Ipoméia Branca	Herbáceo	Paisagístico	

JARDIM AQUÁTICO PROFUNDO

Figura	Nome Científico	Nome Popular	Crescimento	Interesse
<i>Montrichardia linifera</i>	Aninga	Herbáceo	Paisagístico, Biorremediação	
<i>Acrostichum danaeifolium</i>	Samambaiaçu do Brejo	Herbáceo	Paisagístico	
<i>Typha domingensis</i>	Junco	Herbáceo	Paisagístico	

JARDIM AQUÁTICO RASO

Figura	Nome Científico	Nome Popular	Crescimento	Interesse
<i>Acrostichum danaeifolium</i>	Samambaiaçu do Brejo	Herbáceo	Paisagístico	
<i>Thalia geniculata</i>	Paquiviri	Herbáceo	Paisagístico	
<i>Hydrocotyle bonariensis</i>	Antúrio Selvagem	Herbáceo	Paisagístico	
<i>Crinum americanum</i>	Ipoméia Branca	Herbáceo	Paisagístico	

ILHAS DE REFÚGIO

Figura	Nome Científico	Nome Popular	Crescimento	Interesse
<i>Copernicia prunifera</i>	Carnaúba	Palmeira	Paisagístico, Químico	
<i>Thalia geniculata</i>	Paquiviri	Herbáceo	Paisagístico	
<i>Hydrocotyle bonariensis</i>	Antúrio Selvagem	Herbáceo	Paisagístico	
<i>Crinum americanum</i>	Ipoméia Branca	Herbáceo	Paisagístico	

LISTA BOTÂNICA PRAÇA COMUNITÁRIA

CANTEIRO DE FRUTÍFERAS

Figura	Nome Científico	Nome Popular	Crescimento	Interesse
<i>Annona occidentalis</i>	Caju	Arbóreo	Paisagístico, Comestível	
<i>Pachira aquatica</i>	Monguba	Arbóreo	Paisagístico, Comestível	
<i>Spondias mombin</i>	Cajá	Arbóreo	Paisagístico, Comestível	
<i>Spondias tuberosa</i>	Umbu	Arbóreo	Paisagístico, Comestível	
<i>Hancornia speciosa</i>	Mangaba	Arbóreo	Paisagístico, Comestível	
<i>Genipa americana</i>	Embaúba	Arbóreo	Comestível	
<i>Psidium guineense</i>	Araçá do Campo	Arbóreo	Paisagístico, Comestível	
<i>Talisia esculenta</i>	Pitomba	Arbóreo	Paisagístico, Comestível	
<i>Syagrus cearensis</i>	Catolé	Palmeira	Paisagístico, Comestível	
<i>Acrocomia intumescens</i>	Macaúba	Palmeira	Paisagístico, Comestível	

BIOVALETAS

Figura	Nome Científico	Nome Popular	Crescimento	Interesse
<i>Canna indica</i>	Biri	Herbáceo	Paisagístico, Biorremediação	
<i>Alternanthera brasiliensis</i>	Penicilina	Herbáceo	Paisagístico, Medicinal	
<i>Caladium bicolor</i>	Caládium	Herbáceo	Paisagístico, Biorremediação	
<i>Oxalis triangularis</i>	Oxális	Herbáceo	Paisagístico	
<i>Hydrocotyle bonariensis</i>	Antúrio Selvagem	Herbáceo	Paisagístico	



LISTA BOTÂNICA

JARDIM SENSORIAL POTIGUAR

JARDIM 'NÃO ME TOQUE'

Figura	Nome Científico	Nome Popular	Crescimento	Interesse
	<i>Ceiba glaziovii</i>	Barriguda	Arbóreo	Paisagístico, Nocividade, Comestível
	<i>Ximenia americana</i>	Ameixa do Mato	Arbóreo	Nocividade, Comestível
	<i>Thevetia peruviana</i>	Chapéu de Napoleão	Arbustivo	Paisagístico, Nocividade, Medicinal
	<i>Allamanda cathartica</i>	Alamanda Amarela	Arbustivo	Paisagístico, Nocividade
	<i>Xiquexique gounellei</i>	Xique Xique	Herbáceo	Paisagístico, Nocividade, Comestível
	<i>Cnidoscolus urens</i>	Urtiga	Herbáceo	Paisagístico, Nocividade, Comestível
	<i>Palicourea colorata</i>	Perpétua do Mato	Herbáceo	Nocividade
	<i>Ananas comosus</i>	Abacaxi	Herbáceo	Paisagístico, Nocividade, Comestível
	<i>Melocactus zehntneri</i>	Xinxo	Herbáceo	Paisagístico, Nocividade, Comestível

CANTEIRO SENSORIAL LARANJA

Figura	Nome Científico	Nome Popular	Crescimento	Interesse
	<i>Cecropia pachystachia</i>	Embaúba	Arbóreo	Paisagístico
	<i>Sapindus saponaria</i>	Sabão de Soldado	Arbóreo	Químico, Cultural
	<i>Myrciaria cuspidata</i>	Camboim	Arbustivo	Paisagístico, Comestível
	<i>Eugenia azeda</i>	Ubaia Azeda	Arbustivo	Paisagístico, Comestível
	<i>Hippeastrum puniceum</i>	Amarilis	Herbáceo	Paisagístico, Temporal

CANTEIRO SENSORIAL ROSA

Figura	Nome Científico	Nome Popular	Crescimento	Interesse
	<i>Alternanthera brasiliiana</i>	Penicilina	Herbáceo	Paisagístico, Medicinal
	<i>Oxalis triangularis</i>	Oxális	Herbáceo	Paisagístico

CANTEIRO SENSORIAL VERMELHO

Figura	Nome Científico	Nome Popular	Crescimento	Interesse
	<i>Erythrina velutina</i>	Mulungu	Arbóreo	Paisagístico, Medicinal, Comestível
	<i>Amburana cearensis</i>	Cumaru	Arbóreo	Medicinal, Olfativo
	<i>Costus spiralis</i>	Cana do Brejo	Herbáceo	Paisagístico, Comestível
	<i>Schwartzia brasiliensis</i>	Norantea	Arbustivo	Paisagístico
	<i>Tacinga inamoena</i>	Quipá	Herbáceo	Paisagístico, Comestível
	<i>Ipomoea quamoclit</i>	Cipó Esqueleto	Herbáceo	Paisagístico

CANTEIRO SENSORIAL VIOLETA

Figura	Nome Científico	Nome Popular	Crescimento	Interesse
	<i>Bowdichia virgilioides</i>	Sapucaia	Arbóreo	Paisagístico, Medicinal, Comestível
	<i>Lippia alba</i>	Cidreira	Arbustivo	Medicinal, Olfativo
	<i>Talinum paniculatum</i>	Beldroegão	Herbáceo	Paisagístico, Comestível
	<i>Griffonia liboniana</i>	Grifiná	Herbáceo	Paisagístico
	<i>Mimosa pudica</i>	Dormideira	Herbáceo	Paisagístico, Táctil

CANTEIRO SENSORIAL ROXO

Figura	Nome Científico	Nome Popular	Crescimento	Interesse
	<i>Brunfelsia uniflora</i>	Manacá de Cheiro	Arbustivo	Paisagístico, Olfativo
	<i>Himatanthus bracteatus</i>	Banana de Papagaio	Arbustivo	Paisagístico
	<i>Vellozia tubiflora</i>	Canela de Ema	Arbustivo	Paisagístico
	<i>Ipomoea imperati</i>	Ipoméia Branca	Herbáceo	Paisagístico

CANTEIRO SENSORIAL AZUL

Figura	Nome Científico	Nome Popular	Crescimento	Interesse
	<i>Copernicia prunifera</i>	Carnaúba	Palmeira	Paisagístico, Químico
	<i>Pleroma heteromallum</i>	Orelha de Onça	Arbustivo	Paisagístico
	<i>Maranta zingiberina</i>	Biri	Herbáceo	Paisagístico
	<i>Eleutherine bulbosa</i>	Eluterine	Herbáceo	Paisagístico, Medicinal
	<i>Ipomoea nil</i>	Ipoméia Azul	Trepadeira	Paisagístico

CANTEIRO SENSORIAL VERDE

Figura	Nome Científico	Nome Popular	Crescimento	Interesse
	<i>Genipa americana</i>	Embaúba	Arbóreo	Comestível
	<i>Paubrasilia echinata</i>	Pau Brasil	Arbóreo	Paisagístico, Químico
	<i>Syagrus cearensis</i>	Catolé	Palmeira	Paisagístico, Comestível
	<i>Geonoma blanchetti</i>	Geonoma	Palmeira	Paisagístico
	<i>Maranta divaricata</i>	Maranta	Herbáceo	Paisagístico, Medicinal
	<i>Raddia portoi</i>	Bambuzinho	Herbáceo	Paisagístico
	<i>Asplundia gardneri</i>	Asplundia	Herbáceo	Paisagístico
	<i>Cattleya granulosa</i>	Catléia	Epífita	Paisagístico, Olfativo
	<i>Vanilla palmarum</i>	Baunilha	Trepadeira	Paisagístico, Comestível, Olfativo



LISTA BOTÂNICA PARQUE ANFÍBIO

CANTEIRO ALAGÁVEL - Carnaúba					CANTEIRO - Penicilina					CANTEIRO - Urucum				
Figura	Nome Científico	Nome Popular	Crescimento	Interesse	Figura	Nome Científico	Nome Popular	Crescimento	Interesse	Figura	Nome Científico	Nome Popular	Crescimento	Interesse
<i>Copernicia prunifera</i>	Carnaúba	Palmeira	Paisagístico, Químico		<i>Acrocomia intumescens</i>	Macaúba	Palmeira	Paisagístico, Comestível		<i>Bixa orellana</i>	Urucum	Arbustivo	Paisagístico, Químico, Comestível	
<i>Canna indica</i>	Biri	Herbáceo	Paisagístico, Biorremediação		<i>Allamanda blanchetti</i>	Alamanda roxa	Arbustivo	Paisagístico, Nocividade		<i>Caladium bicolor</i>	Caládium	Herbáceo	Paisagístico	
CANTEIRO - Cipó Esqueleto														
Figura	Nome Científico	Nome Popular	Crescimento	Interesse	CANTEIRO - Catolé					CANTEIRO - Aroeira Pimenteira				
<i>Cecropia pachystachia</i>	Embaúba	Arbóreo	Paisagístico		<i>Syagrus cearensis</i>	Catolé	Palmeira	Paisagístico, Comestível		<i>Schinus tererbinthifolius</i>	Aroeira Pimenteira	Arbóreo	Paisagístico, Comestível	
<i>Melocactus zehntneri</i>	Coroa de Frede	Herbáceo	Paisagístico, Comestível		<i>Maranta zingiberina</i>	Biri	Herbáceo	Paisagístico		<i>Allamanda cathartica</i>	Alamanda Amarela	Arbustivo	Paisagístico, Nocividade	
<i>Anthurium pluricarinatum</i>	Antúrio Selvagem	Herbáceo	Paisagístico		<i>Anthurium pluricarinatum</i>	Antúrio Selvagem	Herbáceo	Paisagístico		CANTEIRO - Sumaré				
<i>Aechmea aquilega</i>	Xinxo	Herbáceo	Paisagístico		<i>Ipomoea imperati</i>	Ipoméia Branca	Herbáceo	Paisagístico		<i>Tacinga inamoena</i>	Quipá	Herbáceo	Paisagístico, Comestível	
<i>Ipomoea quamoclit</i>	Cipó Esqueleto	Herbáceo	Paisagístico		<i>Costus spiralis</i>	Cana do Brejo	Herbáceo	Paisagístico, Comestível		<i>Hohenbergia catiliniae</i>	Xinxo	Herbáceo	Paisagístico	
CANTEIRO - Mulungu					CANTEIRO - Cana do Brejo					<i>Cyrtopodium flavum</i>	Sumaré	Herbáceo	Paisagístico	
Figura	Nome Científico	Nome Popular	Crescimento	Interesse	<i>Erythrina velutina</i>	Mulungu	Arbóreo	Paisagístico, Medicinal, Comestível		<i>Eugenia azeda</i>	Ubaia Azeda	Arbustivo	Paisagístico, Comestível	
<i>Philodendron acutatum</i>	Impé de Cipó	Trepadeira	Paisagístico		<i>Philodendron acutatum</i>	Impé de Cipó	Trepadeira	Paisagístico		<i>Caladium bicolor</i>	Caládium	Herbáceo	Paisagístico	
<i>Hippeastrum puniceum</i>	Amarilis	Herbáceo	Paisagístico, Temporal		<i>Eleutherine bulbosa</i>	Eluterine	Herbáceo	Paisagístico, Medicinal		<i>Grifonia liboniana</i>	Grifónia	Herbáceo	Paisagístico	
CANTEIRO - Lírio da Chuva					<i>Zephyranthes sylvatica</i>	Lírio da Chuva	Herbáceo	Paisagístico, Temporal		<i>Grifonia liboniana</i>	Grifónia	Herbáceo	Paisagístico	